


n. del
 Comune di Trezzano Sul Naviglio
 civ. 120

Identificativi Catastali:
 Sezione:
 Foglio: 21
 Particella: 290
 Subalterno: 2

Compilata da:
 Melazzini Carlo
 Iscritto all'albo:
 Geometri
 Prov. Sondrio N. 1178


Handwritten signature

PIANTA PIANO INTERRATO
 H = 2.40 m

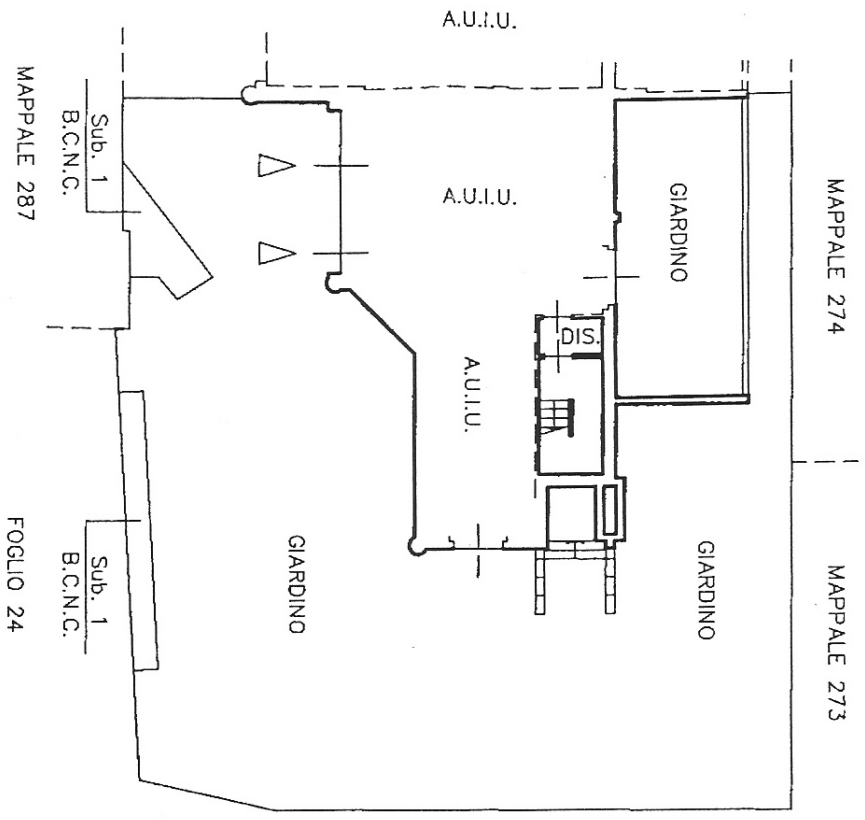


Faint circular stamp

PIANTA PIANO PRIMO
 H = 2.70 m

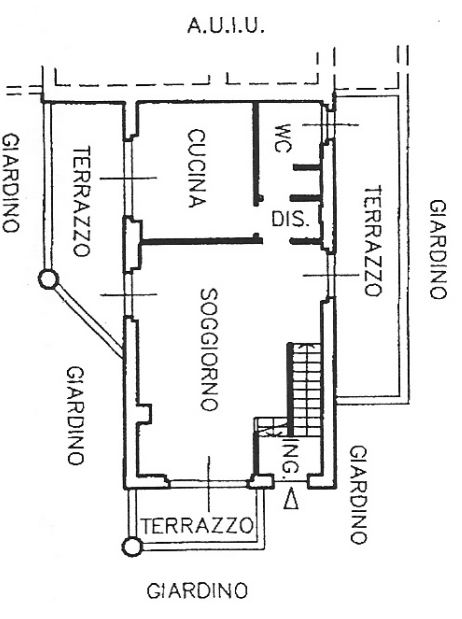


PIANTA PIANO TERRA
 H = 2.70 m

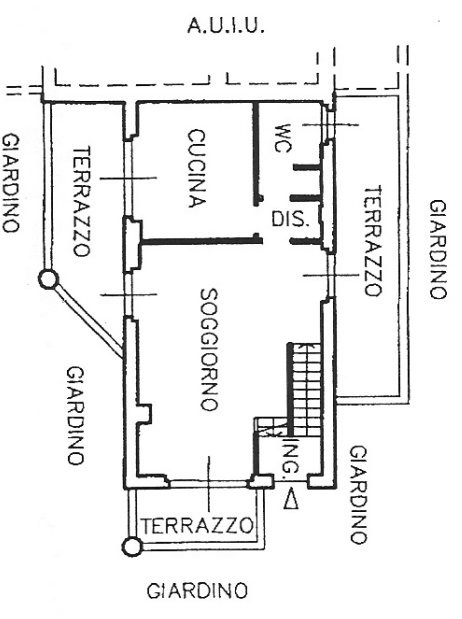

Scheda n.1


Scala 1:200

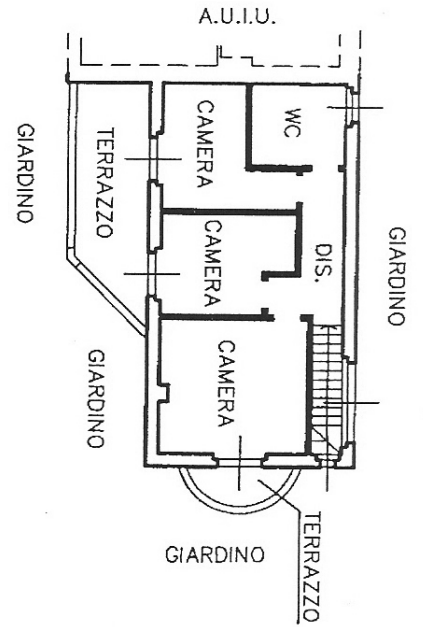

PIANTA PIANO SECONDO



H = 1.76 m
 H = 2.39 m
 H = 2.39 m
 H = 1.76 m

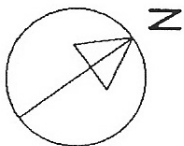

SCALA 1/200